


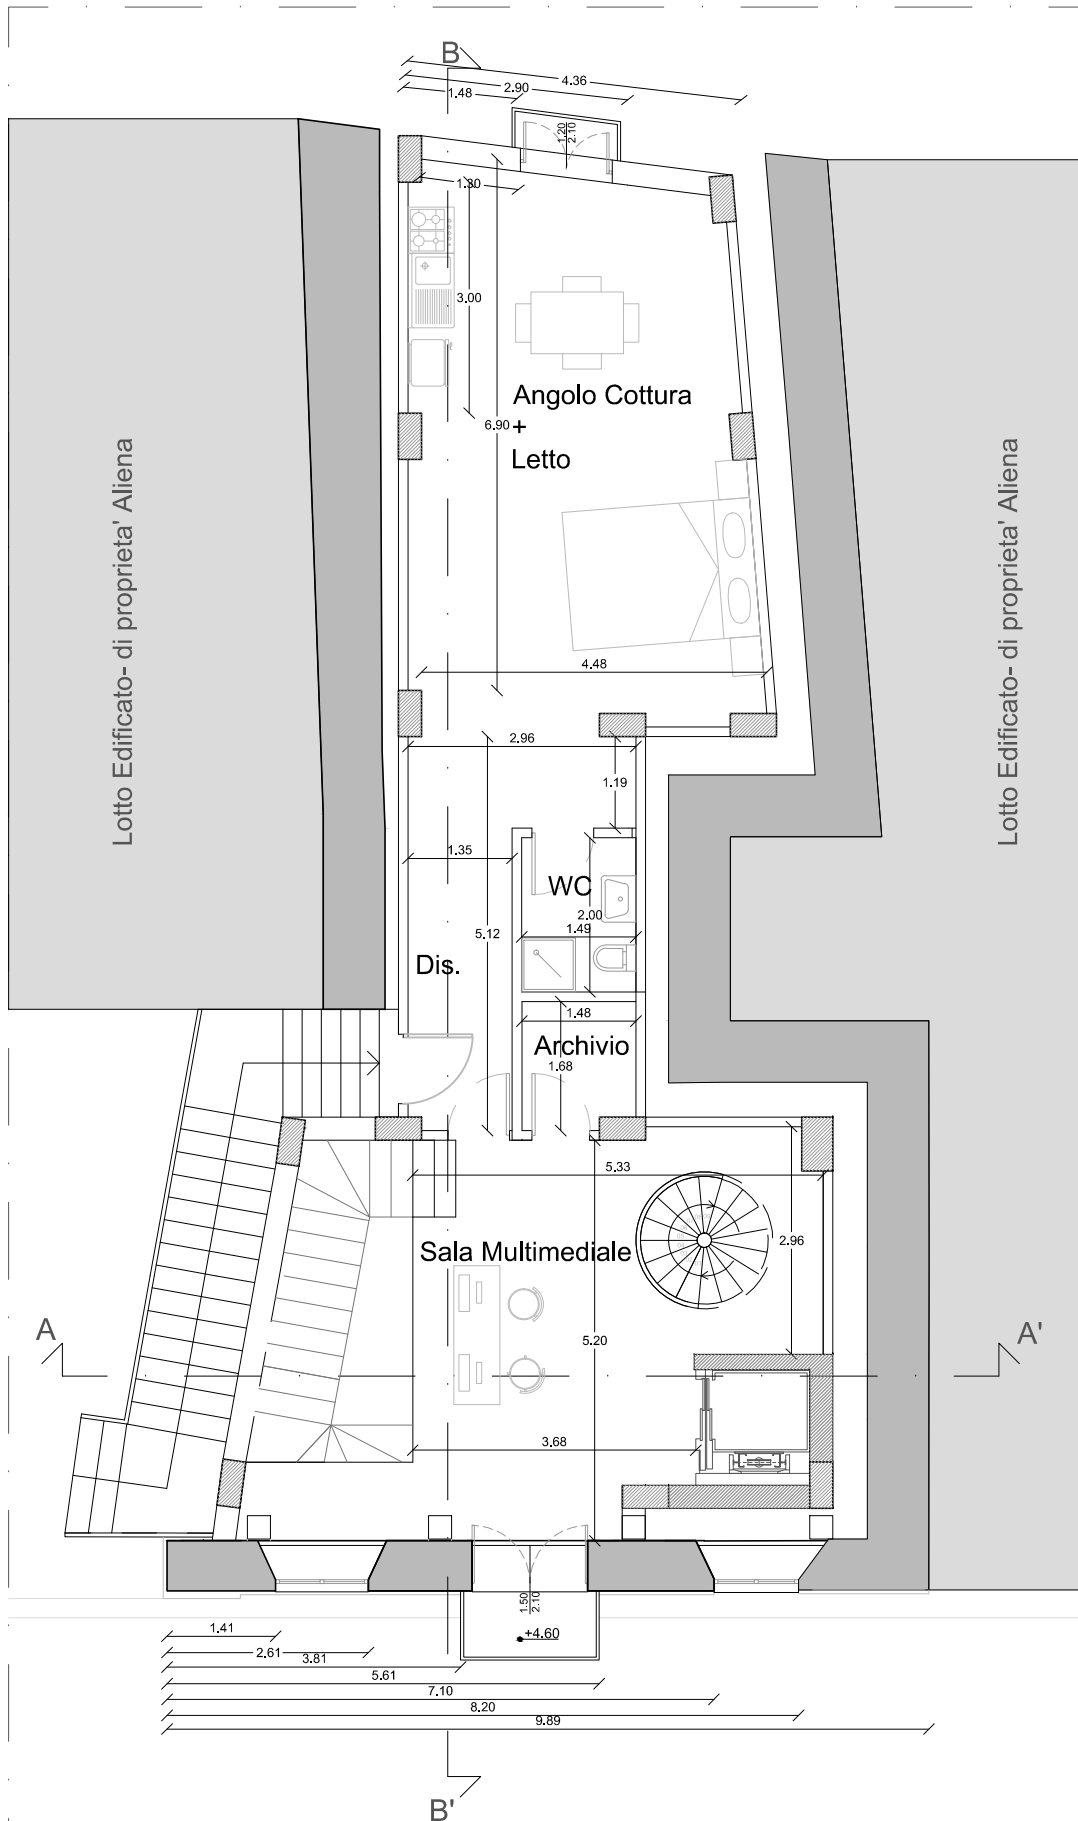

PIANTA PIANO PRIMO- Scala 1:100